

DUARTE

Duarte Sp. z o.o.
ul. Kwiatowa 10
80-180 Kowale
email: biuro@duarte.com.pl



AB 1691

SPRAWOZDANIE Z POMIARÓW PÓL ELEKTROMAGNETYCZNYCH DLA CELÓW OCHRONY ŚRODOWISKA nr 30/02/OŚ/2021



Obiekt: instalacja radiokomunikacyjna
Nazwa obiektu: BT44950 PRZEMYSŁAW
Adres: dz. nr 44/3, Przemyślów

opracowała:
inż. Natalia Drewniak

autoryzował:
mgr inż. Edward Szczepaniuk

Spis treści

- 1. Prowadzący Instalację**
- 2. Zleceniodawca**
- 3. Metoda Pomiarowa**
- 4. Lokalizacja Obiektu**
- 5. Opis pomiarów**
- 6. Źródła PEM**
- 7. Wyniki pomiarów dla celów ochrony środowiska**
- 8. Stwierdzenie zgodności wyników**
- 9. Podstawa prawna**
- 10. Załączniki**

1. Prowadzący Instalację

Polkomtel Infrastruktura Sp. z o.o., ul. Konstruktorska 4, 02-673 Warszawa

2. Zleceniodawca

Herkules S.A., ul. Jaśkowa Dolina 81, 80-286 Gdańsk

3. Metoda Pomiarowa

Pkt. 25 ppkt. 1 załącznika do Rozporządzenia Ministra Klimatu z dnia 17 lutego 2020r. w sprawie sposobów sprawdzania dopuszczalnych poziomów pól elektromagnetycznych w środowisku.

4. Lokalizacja Obiektu

adres badanego obiektu:	dz. nr 44/3, Przemsylaw
gmina:	Stegna
powiat:	nowodworski
województwo:	pomorskie

5. Opis pomiarów

Cel badań:

określenie poziomów pól elektromagnetycznych w środowisku.

data wykonania:

2021-02-20

pomiary wykonał:

Grzegorz Klimko

warunki metrologiczne:

	zewnątrzne
Temp. [°]	2,1 - 2,6
Wilgotność [%]:	68 - 68,9
Opady:	BRAK

opis zestawu pomiarowego:

miernik:

Uniwersalny, szerokopasmowy miernik natężenia pola elektromagnetycznego typu EMR-300 nr seryjny BC-0009. Świadectwo wzorcowania nr LWiMP/W/032/18 z dnia 28 lutego 2018r., wydane przez Laboratorium Wzorców i Metrologii Pola Elektromagnetycznego Politechniki Wrocławskiej.

sonda pola elektrycznego:

11.3. nr seryjny L-0012 pracującą w paśmie 27MHz – 90GHz o zakresie pomiarowym od 0,5 V/m do 250 V/m. Świadectwo wzorcowania nr LWiMP/W/032/18 z dnia 28 lutego 2018r., wydane przez Laboratorium Wzorców i Metrologii Pola Elektromagnetycznego Politechniki Wrocławskiej.

urządzenia pomocnicze:

Termohigrometr AZ 8703 nr seryjny 9913540. Świadectwo wzorcowania nr 1185/AH/18 z dnia 12 czerwca 2018r., wydane przez Laboratorium Pomiarowe „MUTECH”.

Współrzędne geograficzne pionów pomiarowych są wyznaczane za pomocą aplikacji GPS COORDINATES.

Pomiary przeprowadzono:

- na głównych i pomocniczych kierunkach pomiarowych, na kierunkach zbliżonych do azymutów anten oraz w dodatkowych pionach pomiarowych zgodnie z wymaganiami pkt 12, 13, 14 i 19 załącznika do rozporządzenia Ministra Klimatu z dnia 17 lutego 2020 r. (Dz. U. 2020, poz. 258)
- w temperaturze i wilgotności zgodnych ze specyfikacją miernika zgodnie z wymaganiami pkt 4 załącznika do rozporządzenia Ministra Klimatu z dnia 17 lutego 2020 r. (Dz. U. 2020, poz. 258).
- dla średnich tiltów, wyznaczonych zgodnie z wymaganiami pkt 13 ppkt 2 załącznika do rozporządzenia Ministra Klimatu z dnia 17 lutego 2020 r. (Dz. U. 2020, poz. 258).
- na obszarze pomiarowym, dla którego, na podstawie uprzednio wykonanych obliczeń uzyskanych od zleceniodawcy, stwierdzono możliwość występowania pól elektromagnetycznych o poziomach zbliżonych do poziomów dopuszczalnych zgodnie z wymaganiami pkt 5 ppkt 2 oraz pkt 13 ppkt 1 załącznika do rozporządzenia Ministra Klimatu z dnia 17 lutego 2020 r. (Dz. U. 2020, poz. 258).
- podczas pracy wszystkich instalacji emitujących pola elektromagnetyczne w danym zakresie częstotliwości zgodnie z wymaganiami pkt 10 załącznika do rozporządzenia Ministra Klimatu z dnia 17 lutego 2020 r. (Dz. U. 2020, poz. 258).
- do odległości wyznaczonej zgodnie z wymaganiami pkt 13 ppkt 1 załącznika do rozporządzenia Ministra Klimatu z dnia 17 lutego 2020 r. (Dz. U. 2020, poz. 258).

Poziomy pól w środowisku zostały wyznaczone zgodnie z wymaganiami pkt 9 załącznika do rozporządzenia Ministra Klimatu z dnia 17 lutego 2020 r. (Dz. U. 2020, poz. 258).

6. Źródła PEM

Tabela 1. Anteny sektorowe – dane uzyskane od zleceniodawcy

Typ anteny	Azymut [°]	Pasma częstotliwości	Wysokość zawieszenia anten (środek anteny) n.p.t. [m]	Deklarowane pochYLENIE elektryczne [°]	Deklarowane pochYLENIE mechaniczne [°]	EIRP [W]
A704517R0V06	0	900	48,8	0-10	0	5831
A264521R1V06	0	1800	48,8	0-6	0	5666
742266V02	90	900/1800	44,5	0-7/0-6	0	10545
742266V02	180	900/1800	35,8	0-7/0-6	0	10545
742266V02	270	900/1800	35,8	0-7/0-6	0	10545

Tabela 2. Anteny radioliniowe – dane uzyskane od zleceniodawcy

Typ anteny	Azymut [°]	Pasma częstotliwości [GHz]	Wysokość zawieszenia anten (środek anteny) n.p.t. [m]	Moc wyjściowa nadajnika [dBm]	Zysk energetyczny [dBi]	EIRP [W]
UKY 220 45/SC15	47	23	52,2	10	40,5	112,2
UKY 230 42/14H	47	80	61,3	18	50,5	7079,5
UKY 230 42/14H	169	80	55,3	18	50,5	7079,5
UKY 210 44/SC15	170	23	43,9	7	46,7	234,4
UKY 220 45/SC15	237	23	52,2	17	40,5	562,3
UKY 230 42/14H	238	80	65,3	18	50,5	7079,5

Inne źródła PEM: BRAK

7. Wyniki pomiarów dla celów ochrony środowiska

Pomiary zostały wykonane przy tym rodzaju pracy, przy którym występują pola elektromagnetyczne o najwyższym poziomie. Piony pomiarowe zostały przedstawione na rys. 2-3.

Niepewność rozszerzona pomiaru składowej elektrycznej wynosi 53,02% przy poziomie ufności 95% i współczynniku rozszerzenia $k=2$.

Wyniki pomiarów pól elektromagnetycznych dla celów ochrony środowiska przedstawia tabela poniżej.

Tabela 3. Zestawienie wyników

nr pionu	Pole E	Pole H	q	E*q+U	H*q+U	Wys. Pomiaru	Współrzędne geograficzne	WME	WMH	Opis pionu pomiarowego
Lp.	[V/m]	[A/m]	-	[V/m]	[A/m]			-	-	-
1	p.cz.*	<0,001	1,70	<1,1	<0,003	2,0	54°18'2.33"N 18°58'0.12"E	<0,03	<0,03	otoczenie instalacji – az. 0° GKP
2	p.cz.*	<0,001	1,70	<1,1	<0,003	2,0	54°18'5.38"N 18°58'0.12"E	<0,03	<0,03	otoczenie instalacji – az. 0° GKP
3	0,9	0,002	1,70	2,0	0,005	2,0	54°18'8.8"N 18°58'0.12"E	0,05	0,05	otoczenie instalacji – az. 0° GKP
4	1,0	0,003	1,70	2,2	0,006	2,0	54°18'11.11"N 18°58'0.12"E	0,05	0,05	otoczenie instalacji – az. 0° GKP
5	1,1	0,003	1,70	2,5	0,007	2,0	54°18'14.25"N 18°58'0.12"E	0,06	0,06	otoczenie instalacji – az. 0° GKP
6	0,9	0,002	1,70	2,0	0,005	2,0	54°18'16.11"N 18°58'0.12"E	0,05	0,05	otoczenie instalacji – az. 0° GKP
7	p.cz.*	<0,001	1,70	<1,1	<0,003	2,0	54°18'14.9"N 18°58'3.26"E	<0,03	<0,03	otoczenie instalacji – PKP
8	p.cz.*	<0,001	1,70	<1,1	<0,003	2,0	54°18'11.58"N 18°57'56.4"E	<0,03	<0,03	otoczenie instalacji – PKP
9	p.cz.*	<0,001	1,70	<1,1	<0,003	2,0	54°18'12.24"N 18°58'7.53"E	<0,03	<0,03	otoczenie instalacji – PKP
10	p.cz.*	<0,001	1,70	<1,1	<0,003	2,0	54°18'8.37"N 18°58'7.9"E	<0,03	<0,03	otoczenie instalacji – PKP
11	p.cz.*	<0,001	1,70	<1,1	<0,003	2,0	54°18'5.40"N 18°58'10.48"E	<0,03	<0,03	otoczenie instalacji – PKP
12	p.cz.*	<0,001	1,70	<1,1	<0,003	2,0	54°18'3.15"N 18°57'56.26"E	<0,03	<0,03	otoczenie instalacji – PKP
13	p.cz.*	<0,001	1,70	<1,1	<0,003	2,0	54°18'7.47"N 18°57'55.44"E	<0,03	<0,03	otoczenie instalacji – PKP
14	p.cz.*	<0,001	1,70	<1,1	<0,003	2,0	54°18'1.33"N 18°58'4.51"E	<0,03	<0,03	otoczenie instalacji – az. 90° GKP
15	1,1	0,003	1,70	2,5	0,007	2,0	54°18'1.33"N 18°58'11.50"E	0,06	0,06	otoczenie instalacji – az. 90° GKP
16	1,0	0,003	1,70	2,2	0,006	2,0	54°18'1.33"N 18°58'16.8"E	0,05	0,05	otoczenie instalacji – az. 90° GKP
17	0,9	0,002	1,70	2,0	0,005	2,0	54°18'1.33"N 18°58'21.7"E	0,05	0,05	otoczenie instalacji – az. 90° GKP
18	p.cz.*	<0,001	1,70	<1,1	<0,003	2,0	54°18'1.33"N 18°58'26.40"E	<0,03	<0,03	otoczenie instalacji – az. 90° GKP
19	p.cz.*	<0,001	1,70	<1,1	<0,003	2,0	54°18'4.53"N 18°58'25.15"E	<0,03	<0,03	otoczenie instalacji – PKP
20	p.cz.*	<0,001	1,70	<1,1	<0,003	2,0	54°18'6.27"N 18°58'26.37"E	<0,03	<0,03	otoczenie instalacji – PKP
21	p.cz.*	<0,001	1,70	<1,1	<0,003	2,0	54°17'59.44"N 18°58'24.0"E	<0,03	<0,03	otoczenie instalacji – PKP
22	p.cz.*	<0,001	1,70	<1,1	<0,003	2,0	54°17'59.26"N 18°58'16.10"E	<0,03	<0,03	otoczenie instalacji – PKP
23	p.cz.*	<0,001	1,70	<1,1	<0,003	2,0	54°18'3.5"N 18°58'15.13"E	<0,03	<0,03	otoczenie instalacji – PKP
24	p.cz.*	<0,001	1,70	<1,1	<0,003	2,0	54°17'58.56"N 18°58'6.8"E	<0,03	<0,03	otoczenie instalacji – PKP
25	p.cz.*	<0,001	1,70	<1,1	<0,003	2,0	54°18'4.59"N 18°58'5.4"E	<0,03	<0,03	otoczenie instalacji – az. 47° GKP
26	0,8	0,002	1,70	1,8	0,005	2,0	54°17'56.40"N 18°58'2.57"E	0,04	0,04	otoczenie instalacji – az. 169° GKP
27	0,9	0,002	1,70	2,0	0,005	2,0	54°17'56.40"N 18°58'2.58"E	0,05	0,05	otoczenie instalacji – az. 170° GKP

nr pionu	Pole E	Pole H	q	E*q+U	H*q+U	Wys. Pomiaru	Współrzędne geograficzne	WME	WMH	Opis pionu pomiarowego
Lp.	[V/m]	[A/m]	-	[V/m]	[A/m]			-	-	-
28	0,9	0,002	1,70	2,0	0,005	2,0	54°18'0.32"N 18°58'0.12"E	0,05	0,05	otoczenie instalacji – az. 180° GKP
29	1,0	0,003	1,70	2,2	0,006	2,0	54°17'57.47"N 18°58'0.12"E	0,05	0,05	otoczenie instalacji – az. 180° GKP
30	1,2	0,003	1,70	2,7	0,007	2,0	54°17'53.38"N 18°58'0.12"E	0,06	0,06	otoczenie instalacji – az. 180° GKP
31	1,1	0,003	1,70	2,5	0,007	2,0	54°17'51.30"N 18°58'0.12"E	0,06	0,06	otoczenie instalacji – az. 180° GKP
32	1,2	0,003	1,70	2,7	0,007	2,0	54°17'49.56"N 18°58'0.12"E	0,06	0,06	otoczenie instalacji – az. 180° GKP
33	0,9	0,002	1,70	2,0	0,005	2,0	54°17'47.53"N 18°58'0.12"E	0,05	0,05	otoczenie instalacji – az. 180° GKP
34	p.cz.*	<0,001	1,70	<1,1	<0,003	2,0	54°17'45.59"N 18°58'0.12"E	<0,03	<0,03	otoczenie instalacji – az. 180° GKP
35	p.cz.*	<0,001	1,70	<1,1	<0,003	2,0	54°17'46.49"N 18°58'7.47"E	<0,03	<0,03	otoczenie instalacji – PKP
36	p.cz.*	<0,001	1,70	<1,1	<0,003	2,0	54°17'48.37"N 18°57'58.35"E	<0,03	<0,03	otoczenie instalacji – PKP
37	p.cz.*	<0,001	1,70	<1,1	<0,003	2,0	54°17'51.5"N 18°58'4.4"E	<0,03	<0,03	otoczenie instalacji – PKP
38	p.cz.*	<0,001	1,70	<1,1	<0,003	2,0	54°17'51.22"N 18°57'57.10"E	<0,03	<0,03	otoczenie instalacji – PKP
39	p.cz.*	<0,001	1,70	<1,1	<0,003	2,0	54°17'56.53"N 18°57'57.3"E	<0,03	<0,03	otoczenie instalacji – PKP
40	p.cz.*	<0,001	1,70	<1,1	<0,003	2,0	54°18'0.26"N 18°57'58.15"E	<0,03	<0,03	otoczenie instalacji – az. 237° GKP
41	0,8	0,002	1,70	1,8	0,005	2,0	54°17'59.22"N 18°57'55.23"E	0,04	0,04	otoczenie instalacji – az. 238° GKP
42	0,9	0,002	1,70	2,0	0,005	2,0	54°18'1.33"N 18°57'59.42"E	0,05	0,05	otoczenie instalacji – az. 270° GKP
43	1,0	0,003	1,70	2,2	0,006	2,0	54°18'1.33"N 18°57'56.50"E	0,05	0,05	otoczenie instalacji – az. 270° GKP
44	1,1	0,003	1,70	2,5	0,007	2,0	54°18'1.33"N 18°57'53.51"E	0,06	0,06	otoczenie instalacji – az. 270° GKP
45	1,1	0,003	1,70	2,5	0,007	2,0	54°18'1.33"N 18°57'48.36"E	0,06	0,06	otoczenie instalacji – az. 270° GKP
46	1,0	0,003	1,70	2,2	0,006	2,0	54°18'1.33"N 18°57'43.7"E	0,05	0,05	otoczenie instalacji – az. 270° GKP
47	p.cz.*	<0,001	1,70	<1,1	<0,003	2,0	54°18'1.33"N 18°57'38.36"E	<0,03	<0,03	otoczenie instalacji – az. 270° GKP
48	p.cz.*	<0,001	1,70	<1,1	<0,003	2,0	54°18'1.33"N 18°57'34.52"E	<0,03	<0,03	otoczenie instalacji – az. 270° GKP
49	p.cz.*	<0,001	1,70	<1,1	<0,003	2,0	54°17'59.28"N 18°57'37.40"E	<0,03	<0,03	otoczenie instalacji – PKP
50	p.cz.*	<0,001	1,70	<1,1	<0,003	2,0	54°18'3.0"N 18°57'42.7"E	<0,03	<0,03	otoczenie instalacji – PKP
51	p.cz.*	<0,001	1,70	<1,1	<0,003	2,0	54°17'59.16"N 18°57'47.18"E	<0,03	<0,03	otoczenie instalacji – PKP
52	p.cz.*	<0,001	1,70	<1,1	<0,003	2,0	54°18'3.32"N 18°57'50.21"E	<0,03	<0,03	otoczenie instalacji – PKP

* poniżej czułości zestawu pomiarowego (poniżej 0,5 V/m)

GKP – główny kierunek pomiarowy

PKP – pomocniczy kierunek pomiarowy

q – poprawka pomiarowa podana przez operatora (w przypadku oddziaływania innych instalacji radiokomunikacyjnych na badany obszar q=2,0)

WME - wartość wskaźnikowa poziomu emisji pól elektromagnetycznych dla miejsc dostępnych dla ludności dla składowej elektrycznej pola

WMH - wartość wskaźnikowa poziomu emisji pól elektromagnetycznych dla miejsc dostępnych dla ludności dla składowej magnetycznej pola

8. Stwierdzenie zgodności wyników

Rozporządzenie Ministra Zdrowia z dnia 7 grudnia 2019r. w sprawie dopuszczalnych poziomów pól elektromagnetycznych w środowisku, określa wartości dopuszczalne, które zostały przedstawione w tabeli poniżej.

Parametr fizyczny		Składowa elektryczna E [V/m]	Składowa magnetyczna H [A/m]	Gęstość mocy S [W/m ²]
Zakres Częstotliwości Pola elektromagnetycznego				
lp.	1	2	3	4
1	0 Hz	10000	2500	ND
2	od 0 Hz do 0,5 Hz	ND	2500	ND
3	od 0,5 Hz do 50 Hz	10000	60	ND
4	od 0,05 kHz do 1 kHz	ND	3/f	ND
5	od 1 kHz do 3 kHz	250/f	5	ND
6	od 3 kHz do 150 kHz	87	5	ND
7	od 0,15 MHz do 1 MHz	87	0,73/f	ND
8	od 1 MHz do 10 MHz	87/f ^{0,5}	0,73/f	ND
9	od 10 MHz do 400 MHz	28	0,073	2
10	od 400 MHz do 2000 MHz	1,375 x f ^{0,5}	0,0037 x f ^{0,5}	f/200
11	od 2 GHz do 300 GHz	61	0,16	10

Pomiar był zrealizowany poprzez określenie maksymalnej wartości chwilowej zgodnie z punktem 11 załącznika do Rozporządzenia Ministra Klimatu z dnia 17 lutego 2020r. w sprawie sposobów sprawdzania dopuszczalnych poziomów pól elektromagnetycznych w środowisku.

Zgodnie z punktem 26 załącznika do Rozporządzenia Ministra Klimatu z dnia 17 lutego 2020r. w sprawie sposobów sprawdzania dopuszczalnych poziomów pól elektromagnetycznych w środowisku dopuszczalne poziomy pole elektromagnetycznych w środowisku, określone w przepisach wydanych na podstawie art. 122 ust. 1 ustawy z dnia 27 kwietnia 2001 r. – Prawo ochrony środowiska, uznaje się za dotrzymane w obszarze pomiarowym, w którym w wyniku zastosowania sposobu sprawdzenia dotrzymania dopuszczalnych poziomów pól elektromagnetycznych w środowisku, o którym mowa w pkt 25, udokumentowano, że żadna z wartości wskaźnikowych nie przekracza wartości 1.

Na podstawie przeprowadzonych pomiarów pola elektromagnetycznego z dnia: 20-02-2021r. stwierdza się, iż w otoczeniu badanego obiektu nie występuje natężenie pola elektrycznego przekraczające wartość graniczną dopuszczalną dla miejsc dostępnych dla ludności. Jednocześnie, na podstawie obliczonych wskaźników poziomu emisji ocenia się, iż dopuszczalne poziomy pole elektromagnetycznych zostały dotrzymane.

OŚWIADCZENIE

Wyniki badania odnoszą się wyłącznie do badanego obiektu

Bez pisemnej zgody sprawozdanie nie może być powielane inaczej jak tylko w całości.

W ciągu 14 dni od daty otrzymania sprawozdania przyjmowane są uwagi i zastrzeżenia w formie pisemnej na adres Laboratorium Badawczego.

Sprawozdanie sporządzono: Kowale, 23-02-2021r.

9. Podstawa prawna

Rozporządzenie Ministra Zdrowia z dnia 17 grudnia 2019 r. w sprawie dopuszczalnych poziomów pól elektromagnetycznych w środowisku (Dz.U. 2019 poz. 2448)

Rozporządzeniem Ministra Klimatu z dnia 17 lutego 2020 r. w sprawie sposobów sprawdzania dotrzymania dopuszczalnych poziomów pól elektromagnetycznych w środowisku (Dz.U. 2020 poz. 258)

Ustawa z dnia 16 kwietnia 2020 r. o szczególnych instrumentach wsparcia w związku z rozprzestrzenianiem się wirusa SARS-CoV-2 (Dz.U. 2020 poz. 695)

10. Załączniki

Rys. 1 – Lokalizacja obiektu

Rys. 2 - 3 – Lokalizacja pionów pomiarowych

Rys. 4 – Widok badanego obiektu

KONIEC SPRAWOZDANIA

zatwierdził:

mgr inż. Edward Szczepaniuk



opracowała:

inż. Natalia Drewniak



Rys. 1 Lokalizacja badanego obiektu




Współrzędne geograficzne	
N	54° 18' 01,50"
E	18° 58' 00,80"

Rys. 2 Lokalizacja pionów pomiarowych



Rys. 3 Lokalizacja pionów pomiarowych

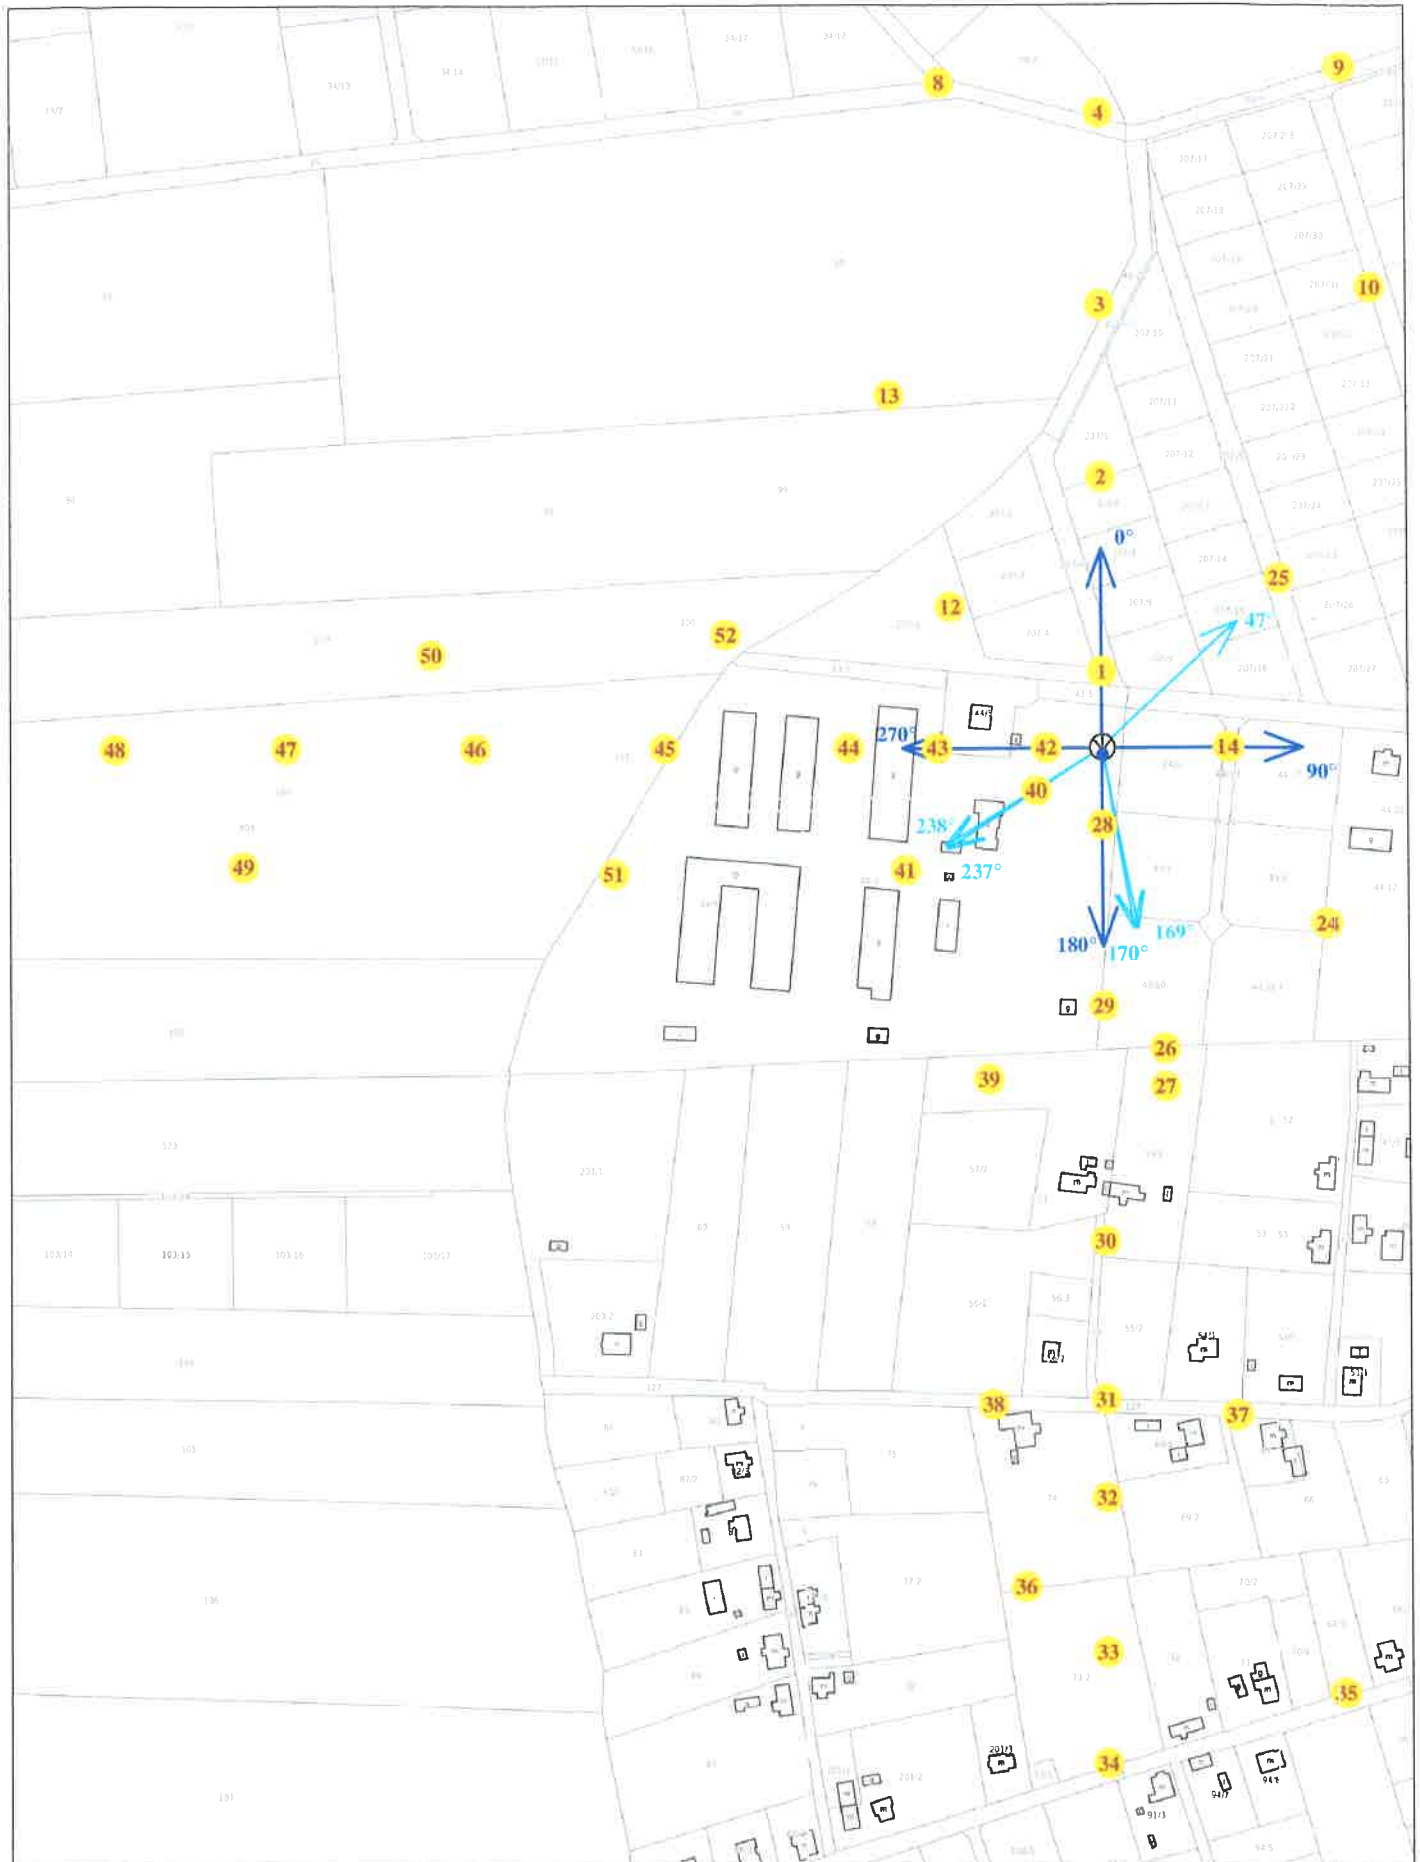

Legenda: brak dostępu antena radiolnowa antena sektorowa Źródło PEM pion pomiarowy skala 1:3500

Rys. 4 Widok badanego obiektu

